



rez — de — chaussée

Echelle 1:100

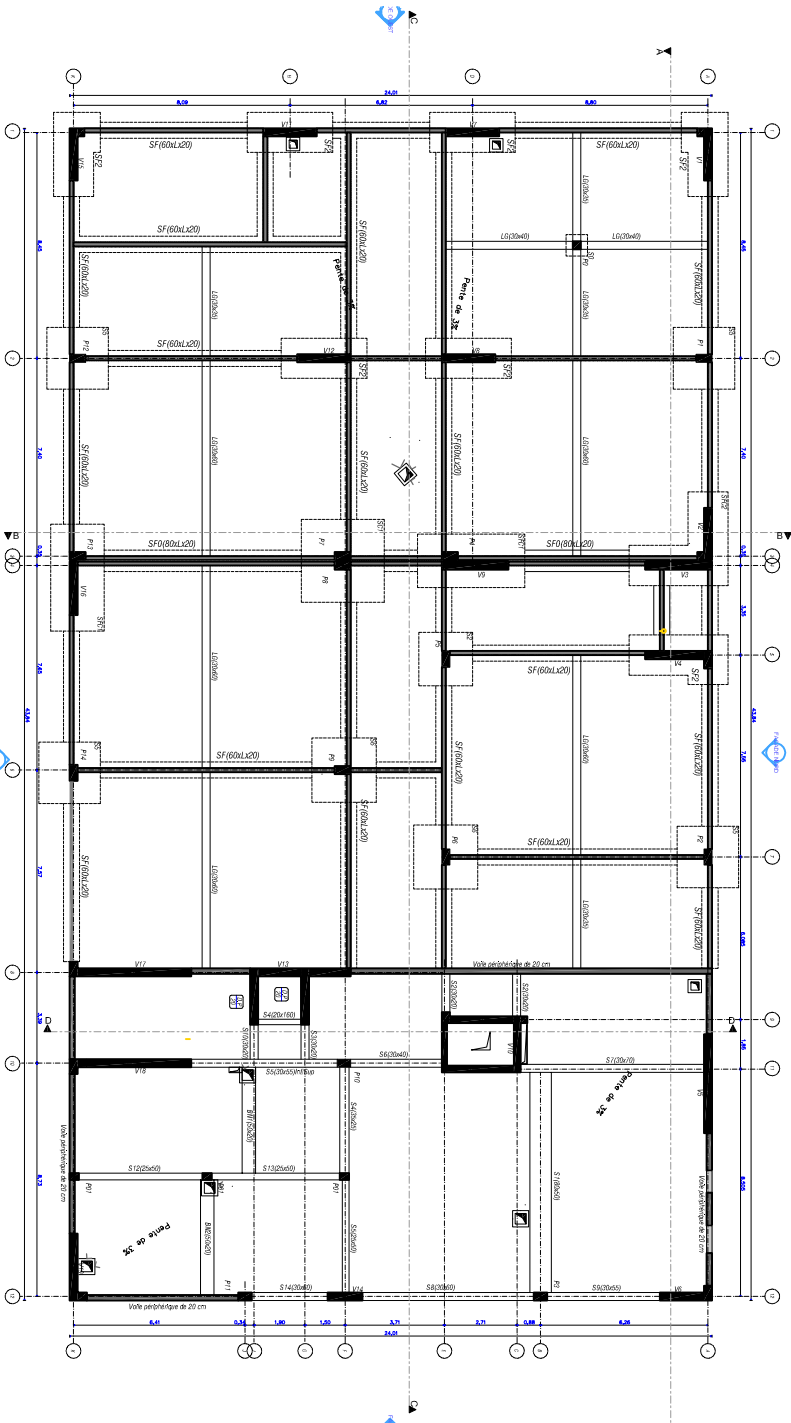


Fondations

Echelle 1:100

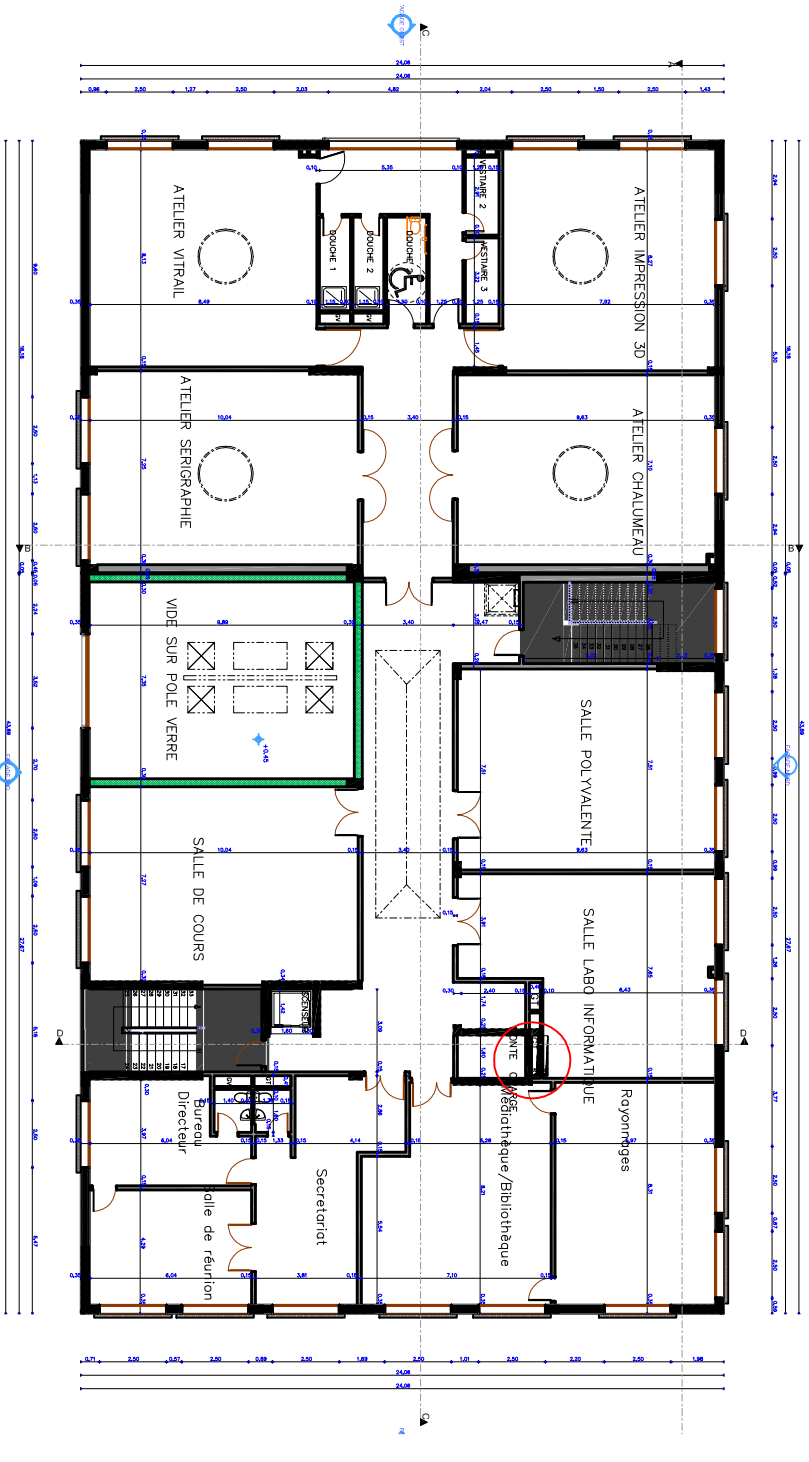


1er étage

Echelle 1:100

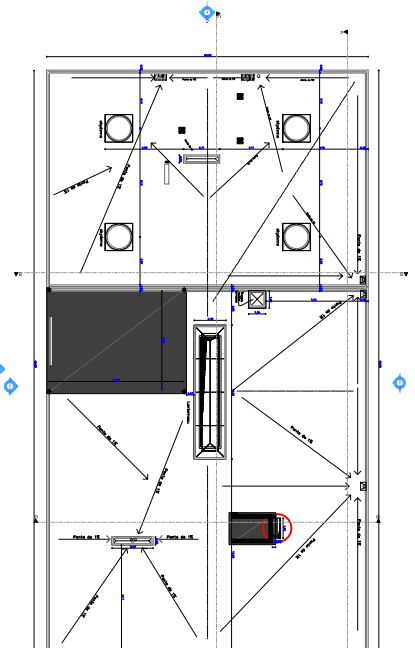


Terrasse

Echelle 1:200

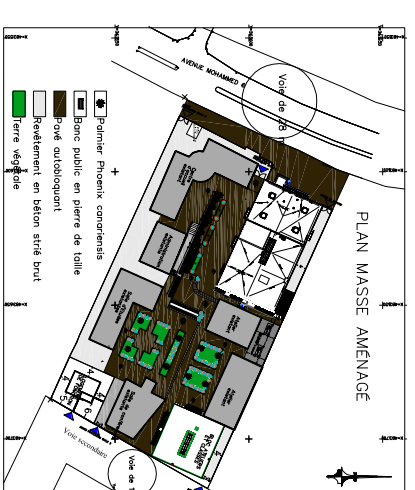

Plan de repérage

Echelle 1:1000

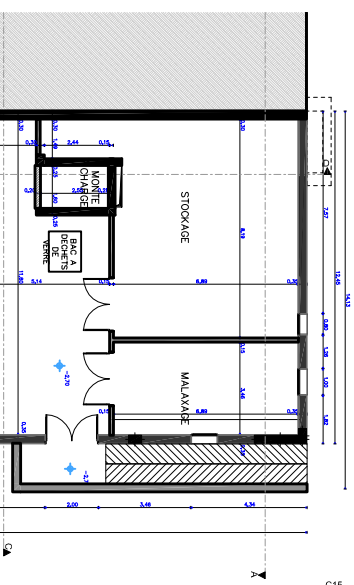

Sous sol

Echelle 1:100

LEGENDE	
	Mur coupe feu 1/2 heure
	Mur coupe feu 1 heure
	Mur coupe feu 2 heures
	Porte coupe feu 1/2 heure avec ferme porte
	Porte coupe feu 1 heure avec ferme porte
	Porte coupe feu 2 heures avec ferme porte
	Porte coupe feu 1 heure
	Porte coupe feu 2 heures
	Bloc autonome de sécurité

<p>ROYAUME DU MAROC MAROC</p>	
<p>ARCHITECTE BUREAU DE CONTROLE SOCOTEC - MAROC</p>	
<p>Etudes et suivi des travaux de création/extension/reconversion des centres de formation professionnelle financés dans le cadre du fonds CHARAKA</p>	
<p>CP3: Projet de refonte de l'institut des arts traditionnels de Meknès de MEKNES</p>	
<p>REZ DE CHAUSSEE - ETAGE - TERRASSE - FONDATIONS - SOUS SOL - PLAN DE RENDEZ</p>	
<p>Code d'identification MCA Maroc L.T/ET_AM.L1/EM071.S.I.PG_C01F_2019</p>	
<p>Date : 2020/03/Phase : E Echelle : 1/100-1/200-1/1000</p>	
<p>Éssiné par : SBOULAHRI/Verifié par : NEI HADJG Validé par : MAKKI</p>	
<p>Revisé par : MODIFICATIONS Version initiale</p>	
<p>Date : 2020-10-20</p>	